



Вариант 1
В-В(1:20)

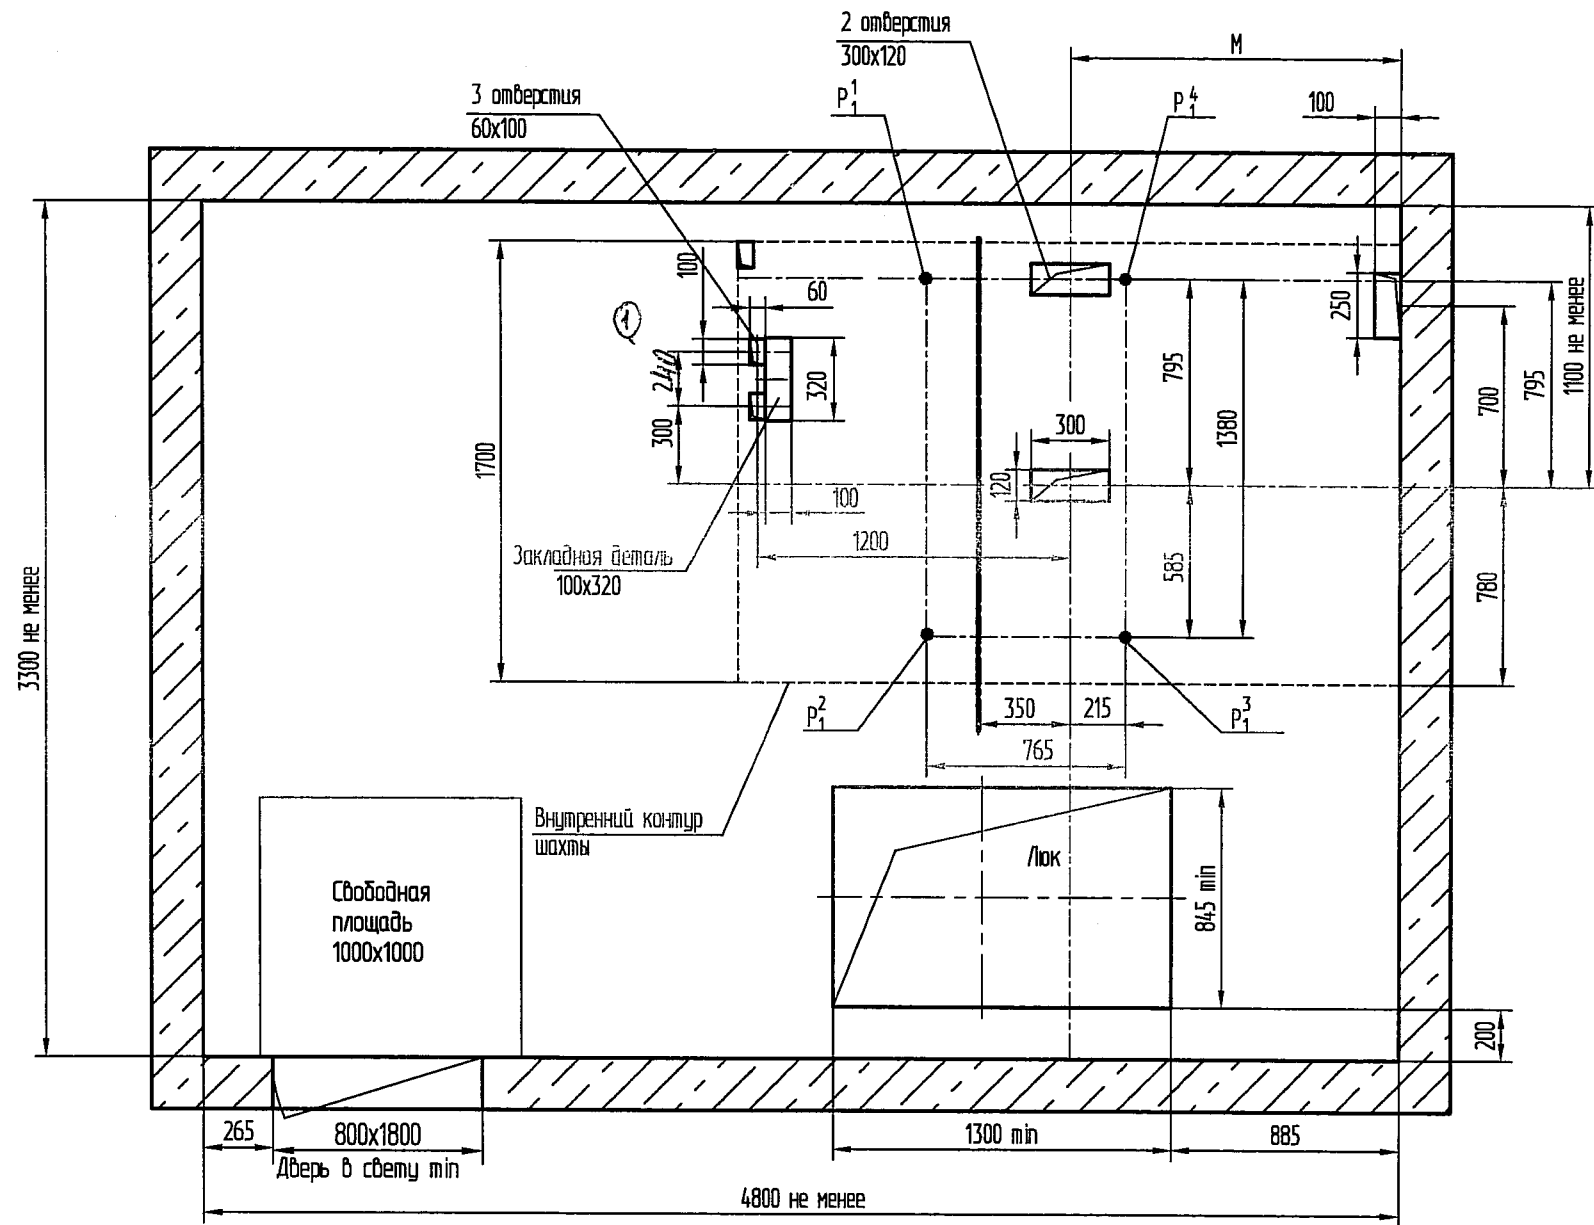

Вариант 2 (остальное см. вариант1)
В-В(1:40)

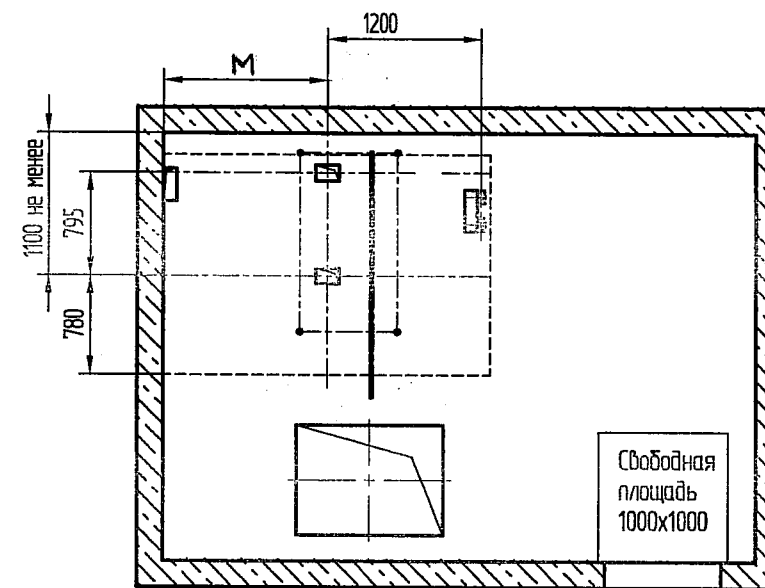

Перв. измен.
Справ. №
АТ-6.03-022

Инв. № подл.
307/5
Подп. и дата
01/07/2016
Инв. № эф. бл.
Подп. и дата
01/07/2016
Взам. инв. №
01/07/2016
Инв. № подл.
01/07/2016

