


Таблица нагрузок на строительную часть от лифтовой установки

Обознач. нагрузки	Величина нагрузки, Н	Схема действия сил	Примечания
P ₁ ¹	8100	На опоры привода см.В-В	Постоянные нагрузки
P ₁ ²	9720		
P ₁ ³	10200		
P ₁ ⁴	8760		
P ₁ ⁵	14760		
P ₁ ⁶	15960		
P ₁ ⁷	18960		
P ₁ ⁸	17640	На детали крепления направляющих	Кратковременные нагрузки при посадке кабины на лобовики
P ₂	4000		
P ₃	1000		
P ₄	2000		
P ₅	42000	На пять направляющих кабины на площадь 100x100	Нагрузки действующие одновременно и аварийно
P ₆	80000	На дугер кабины на площадь 200x210	
P ₇	50000	На дугер противовеса на площадь 200x210	
P ₈	800	На детали крепления дверей шахты в плоскости стены	Постоянные нагрузки
P ₉	ГОСТ 24258-80	см. лист 3	


- Общие указания см. АТБ-0.0-0000-02 МЛМ
- На чертеже (лист 3,4) дана развертка этажа с высотой не более 3000мм. При высоте этажа более 3000мм предусмотреть дополнительные закладные детали для крепления направляющих с шагом "L" не более 3000мм. При этом первый шаг закладных деталей каждого этажа должен быть не менее 1800мм.
- При высоте этажа 3600мм и более предусмотреть дополнительные отверстия под настилы с учетом того, чтобы расстояние между отверстиями по высоте было бы не менее 1800мм и не более 2500мм
- На верхнем этаже предусмотреть дополнительные закладные детали для крепления направляющих на расстоянии 500мм от низа перекрытия шахты до низа закладных деталей. Разбивку остальных деталей и отверстий верхнего этажа выполнять согласно пунктам 2,3.

Изм. Лист				АТБ-0.0-0616-04П			
1/06	186/3373-08	Е.И.М.	09.2008	Лифт пассажирский	Лит.	Масса	Масштаб
Разраб.	Макарова	Ворожанин	09.08	Q=630кг, V=1.6м/с			1:50
Проб.	Балашова	Ворожанин	07.08	Кабина 2090x1120x2100	Лист 1	Листов 3	
Т. контр.				Противовес сзади, смещен			
Э. метр.					РПЗМ РДП		
Н. контр.	Балашова	Ворожанин	07.08	РПЗ завод "МОГИЛЕВЛИФТМАШ"			

Вариант 1
В-В(1:20)

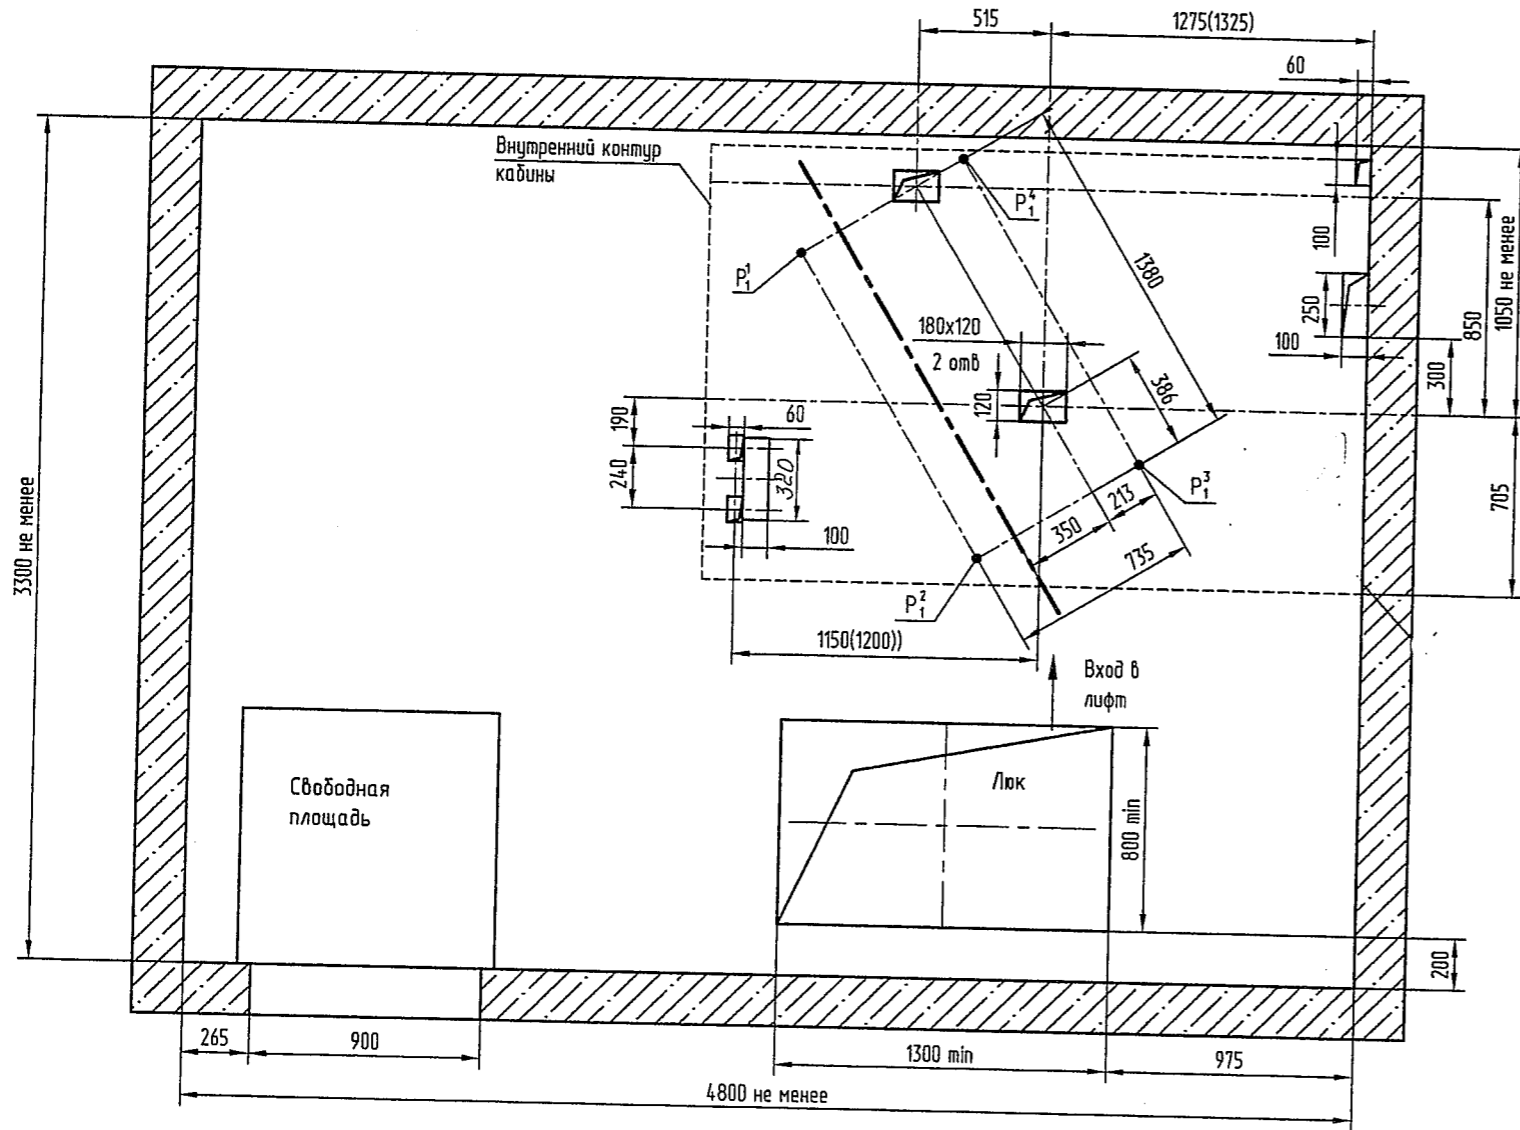

Вариант 2 (остальное см. вариант 1)

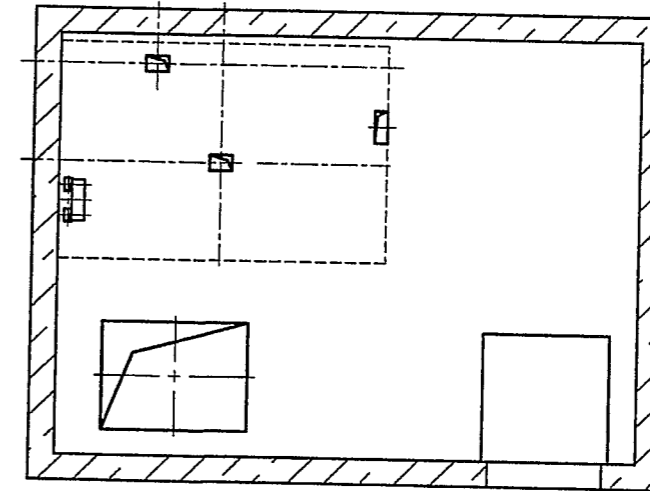


Справ. №
Перв. примен.



Инв. № подл.
1000
Подп. и дата
Взам. инв. №
Инв. № дубл.
Подп. и дата

Развертка типового этажа шахты

Дверь шахты с обрамлениями

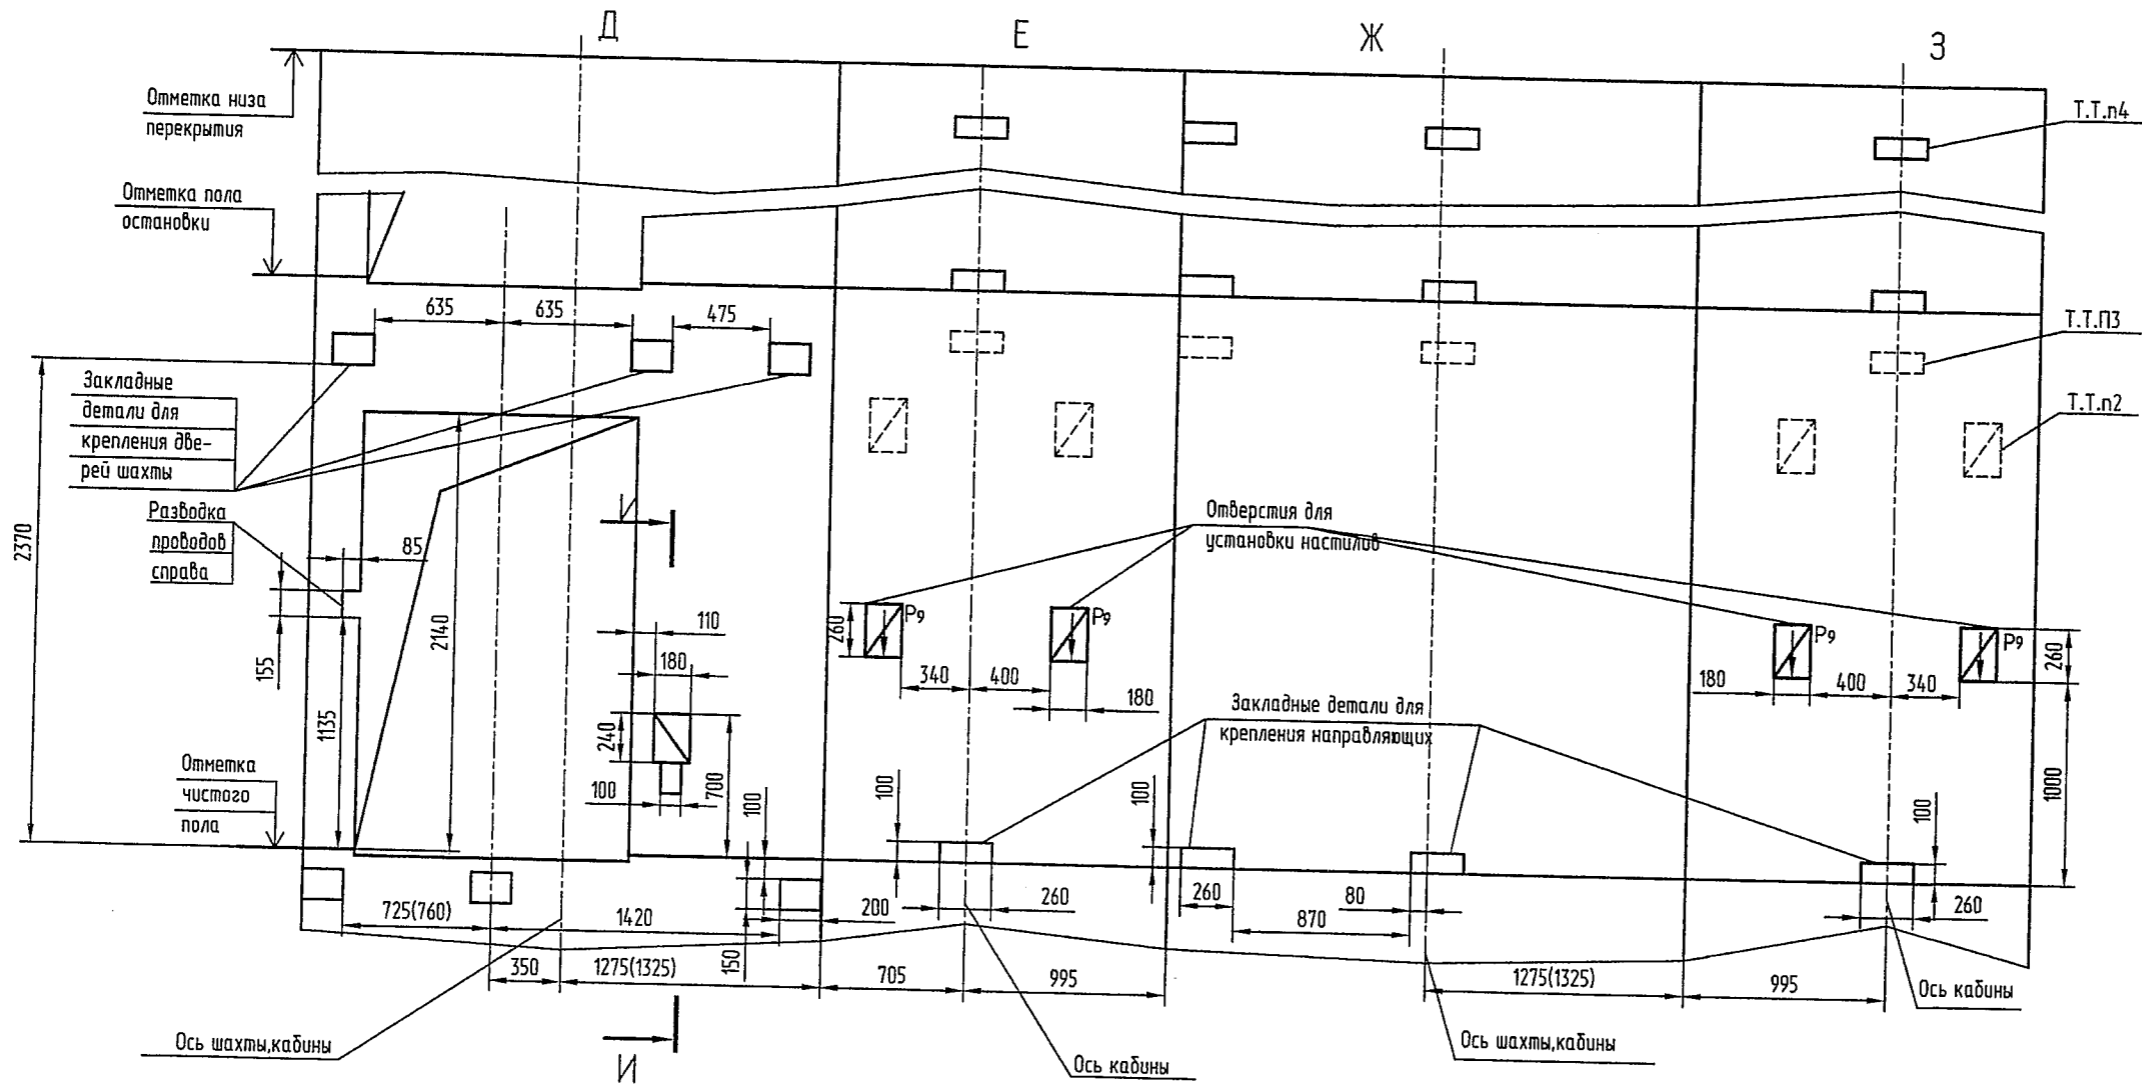

План шахты

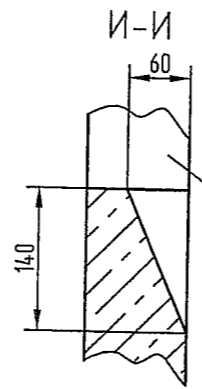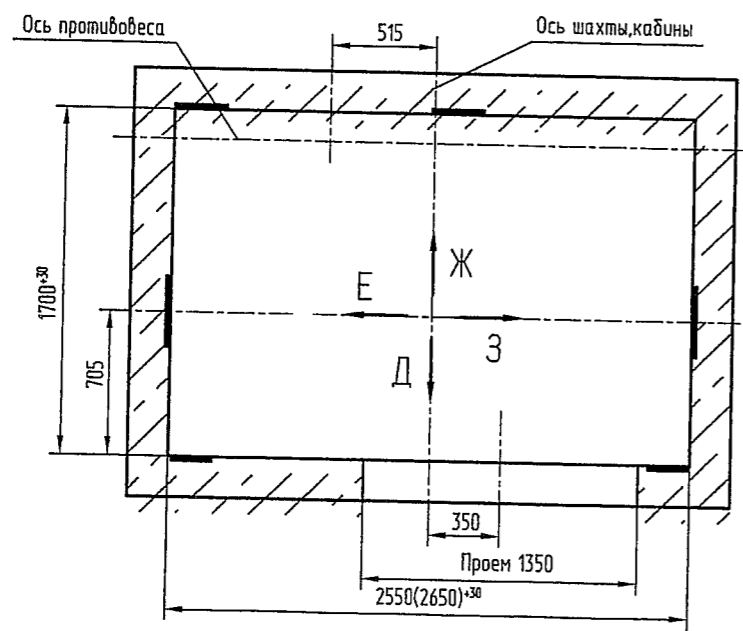

Отверстие для переключателя режимов работы, только на основной посадочной остановке административных зданий (Разрешается переносить на боковые стенки)

Справ. № Перв. примен.

Инв. № подл. Подп. и дата. Взам. инв. № Инв. № дубл. Подп. и дата. 4005 02.02.02