






Развертка стен шахты

Ж(2)(1:20)

З(2)(1:20)

И(2)(1:20)

К(2)(1:20)

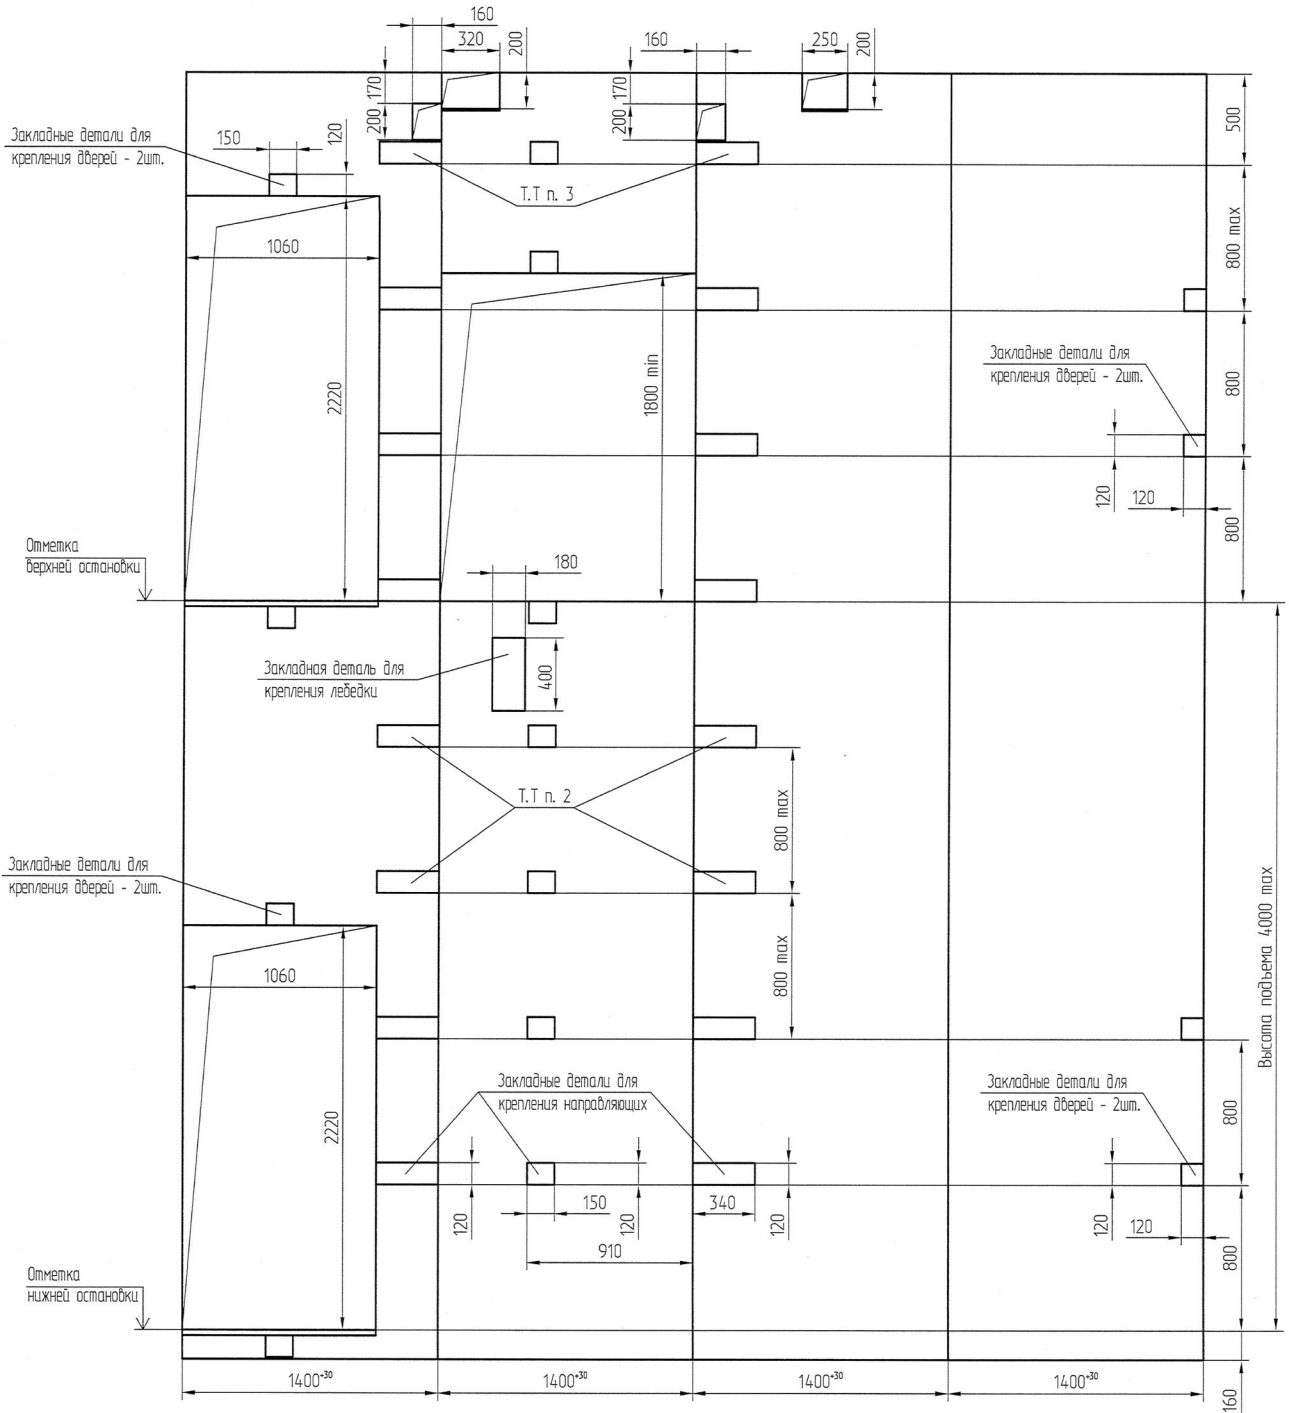

|              |              |              |        |          |               |
|--------------|--------------|--------------|--------|----------|---------------|
| Имя, Инициал | Подп. и дата | Взам. инв. № | Инв. № | Справ. № | Перв. примен. |
|              |              |              |        |          |               |

|      |      |          |       |      |
|------|------|----------|-------|------|
| Изм. | Лист | № докум. | Посл. | Дата |
|      |      |          |       |      |

АТБ-0.2-0225

Лист  
3

